
2

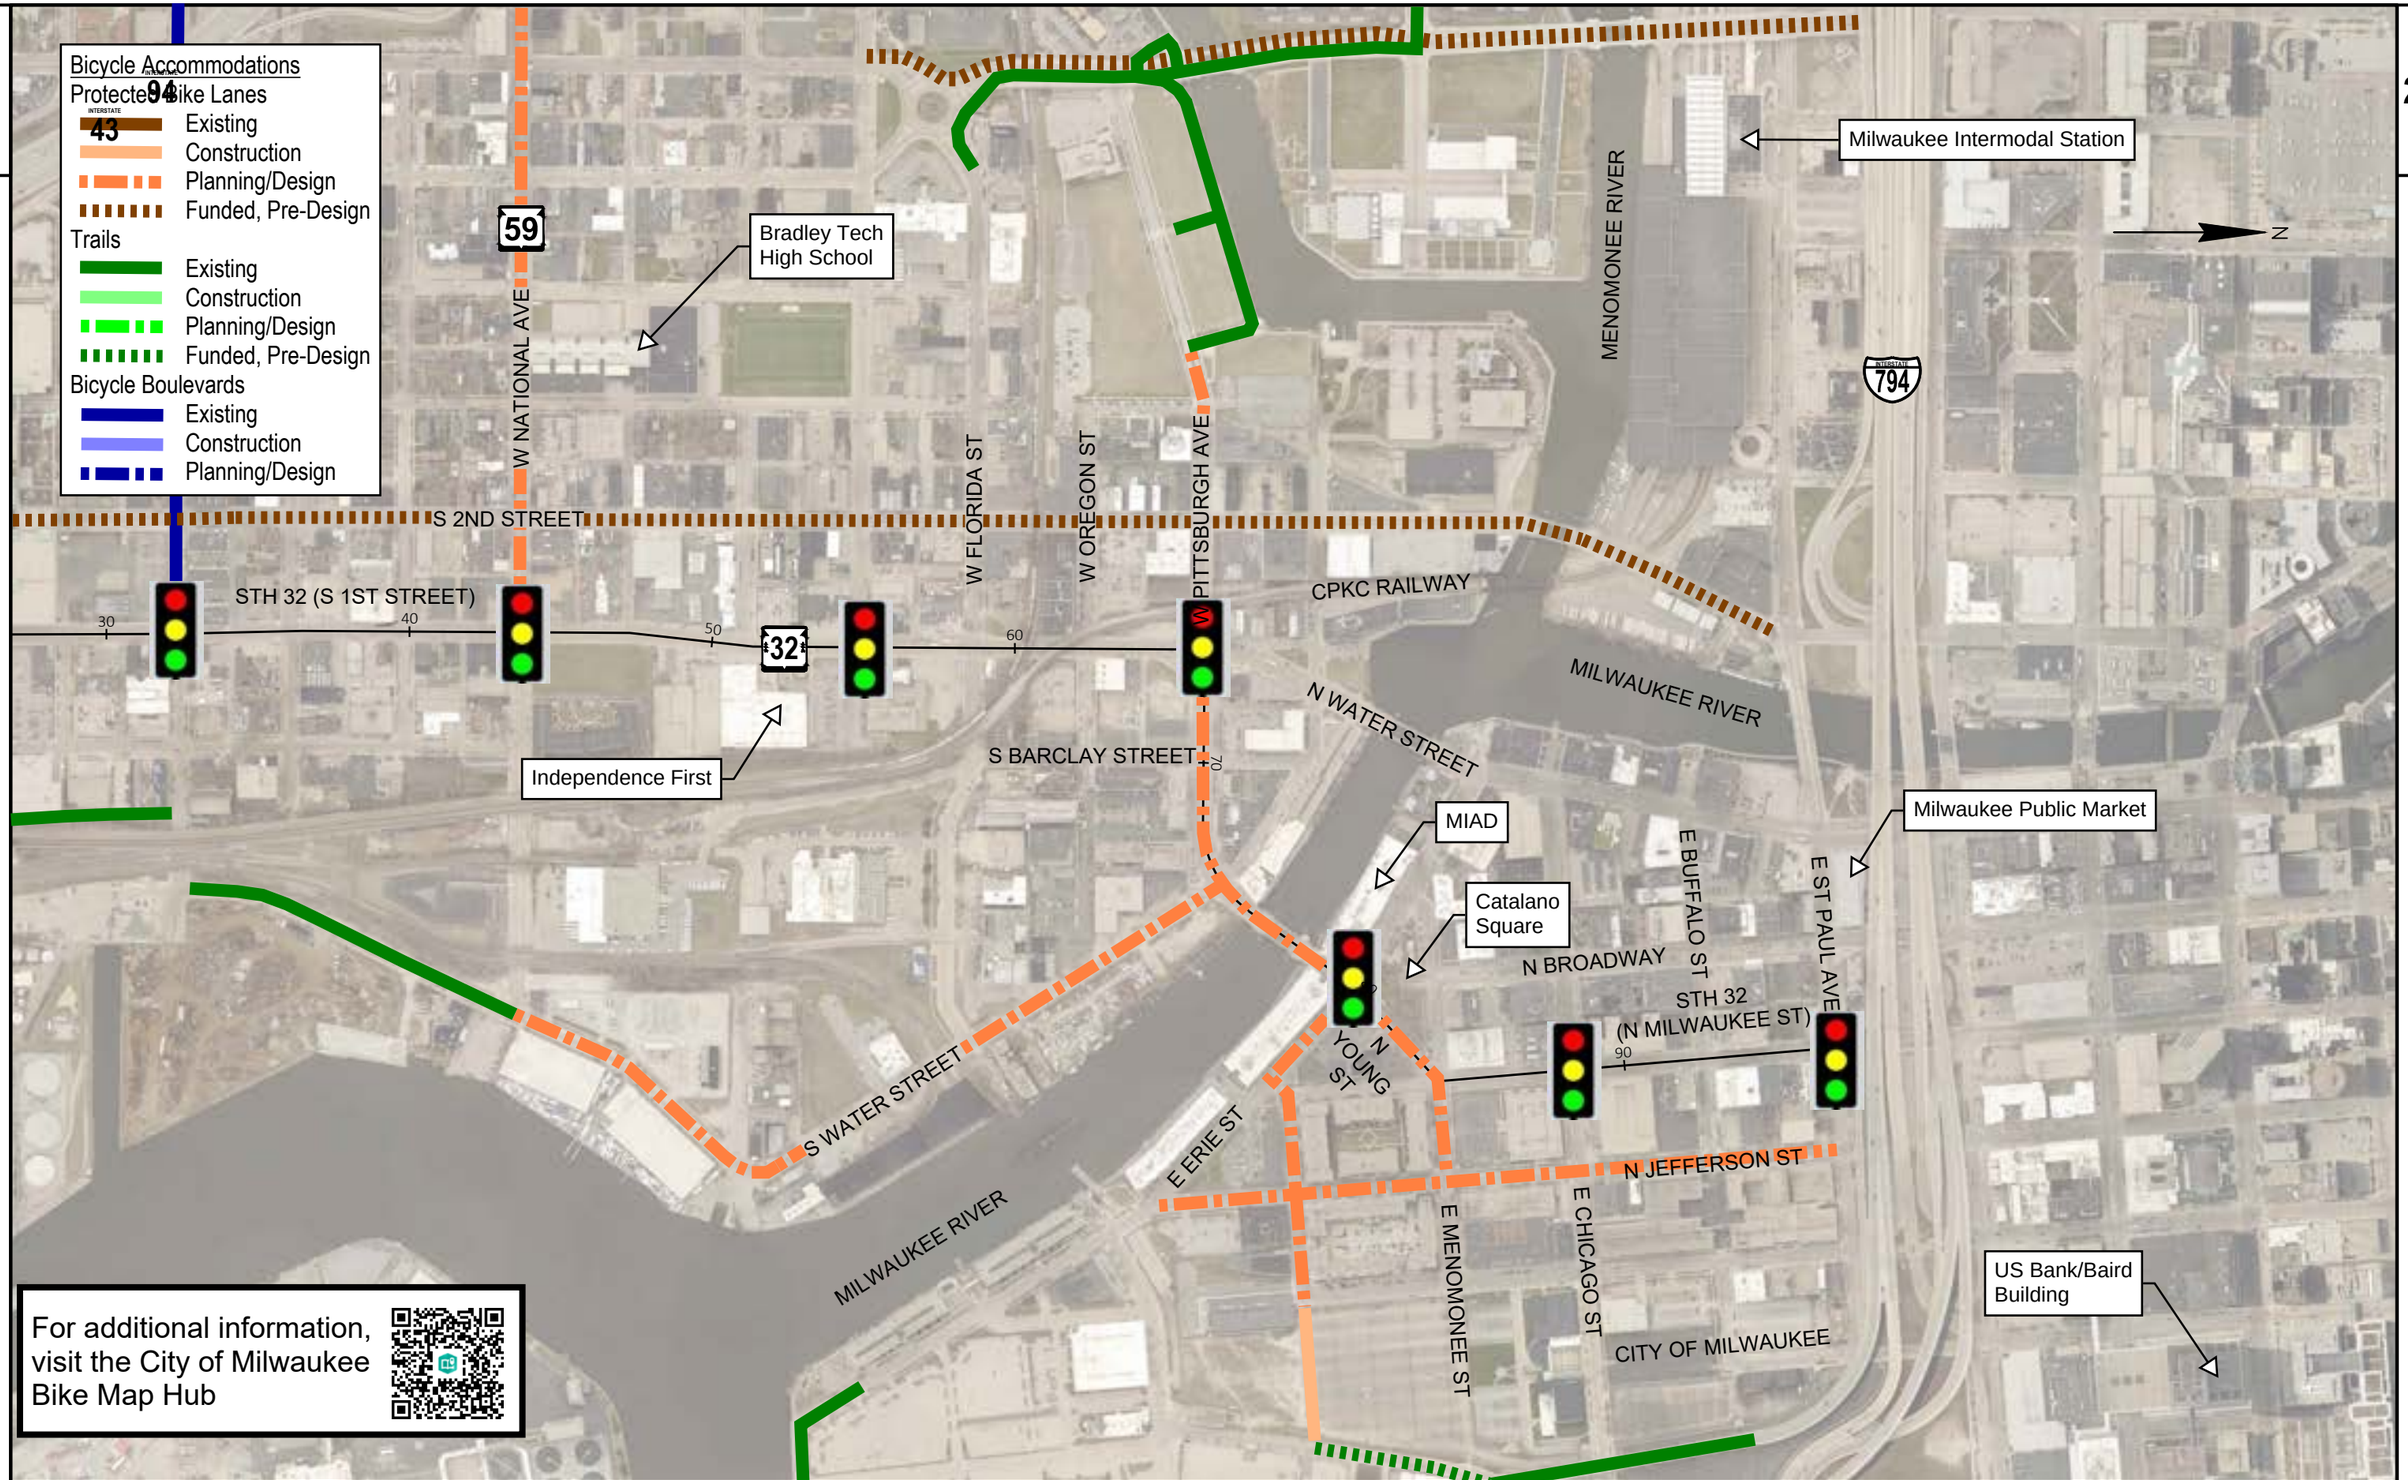

PROJECT NO: 2219-05-71	HWY: STH 32	COUNTY: MILWAUKEE	PROJECT OVERVIEW	SHEET	E

FILE NAME : N:\PDS\C3D\22190501\SHEETS\020201-PO.DWG
LAYOUT NAME - 020201-po-exhibit

PLOT DATE :

PLOT BY :

PLOT NAME :

PLOT SCALE : 1 IN:500 FT